

Rattier

date : 30/09/2010



PERMIS DE CONSTRUIRE

itectes associés

échelle : 1/200

Configuration : CULTURELLE / PETITE SALLE

Selon configuration cuisine.

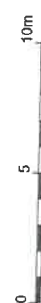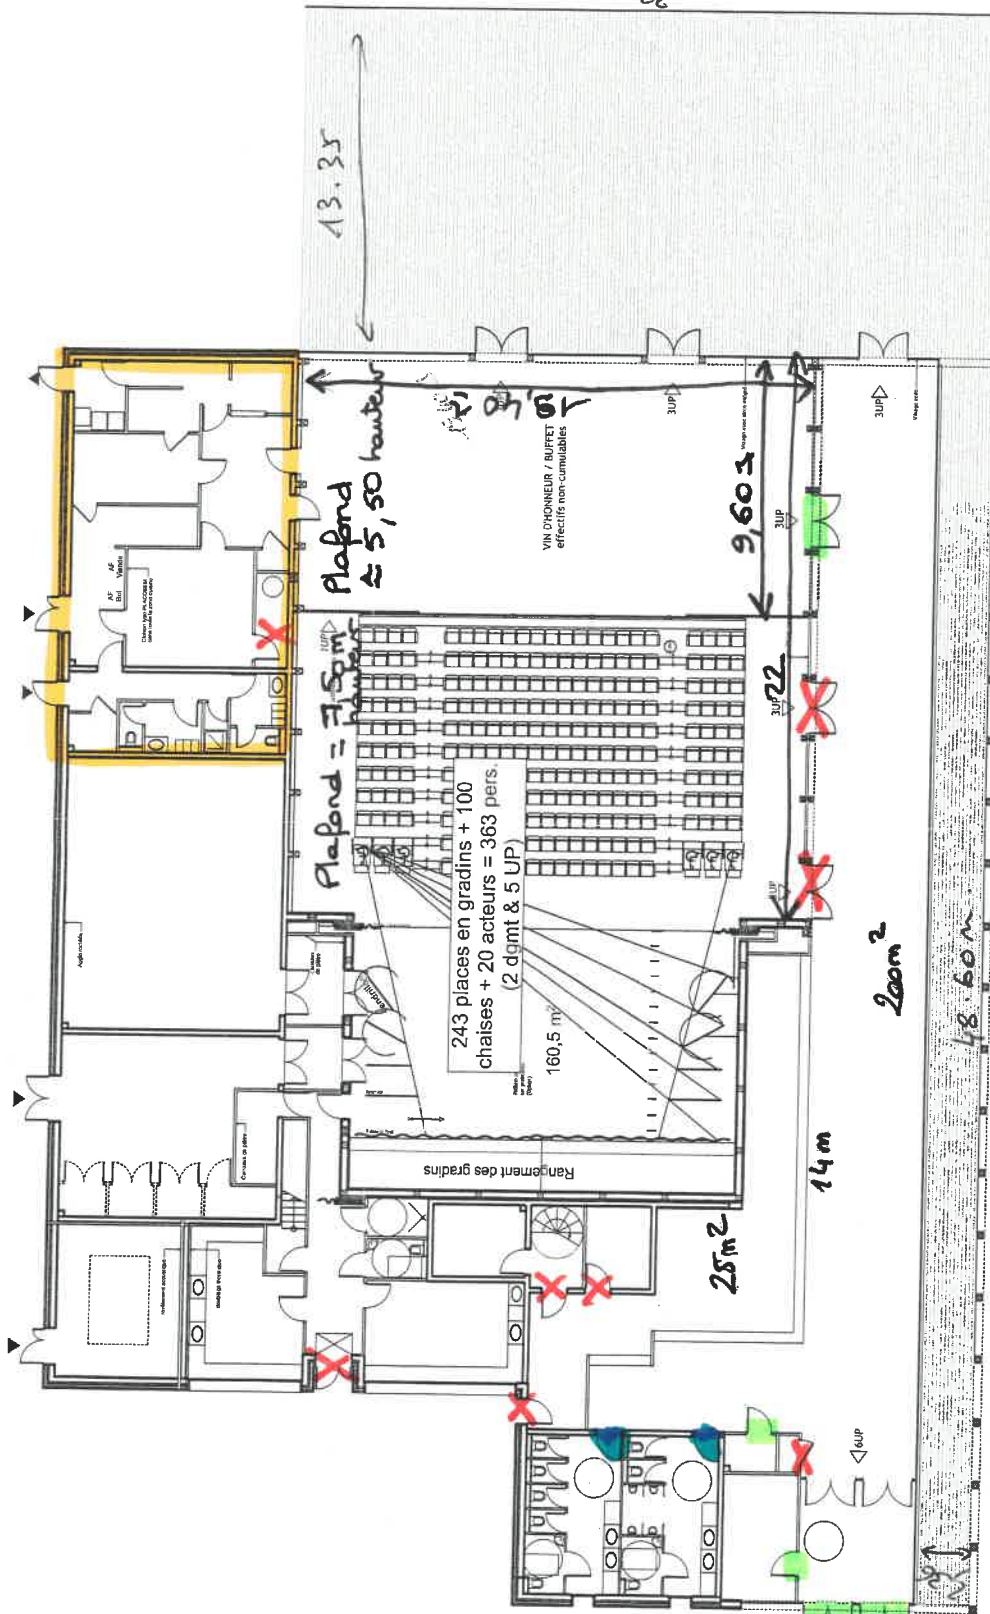

Plan niveau rez-de-chaussée

Porteur

22,5