


PARTICULIERS

PROFESSIONNELS SEULEMENT

MAIRIE UNIQUEMENT

070 pers

//// PAS D'ACCÈS

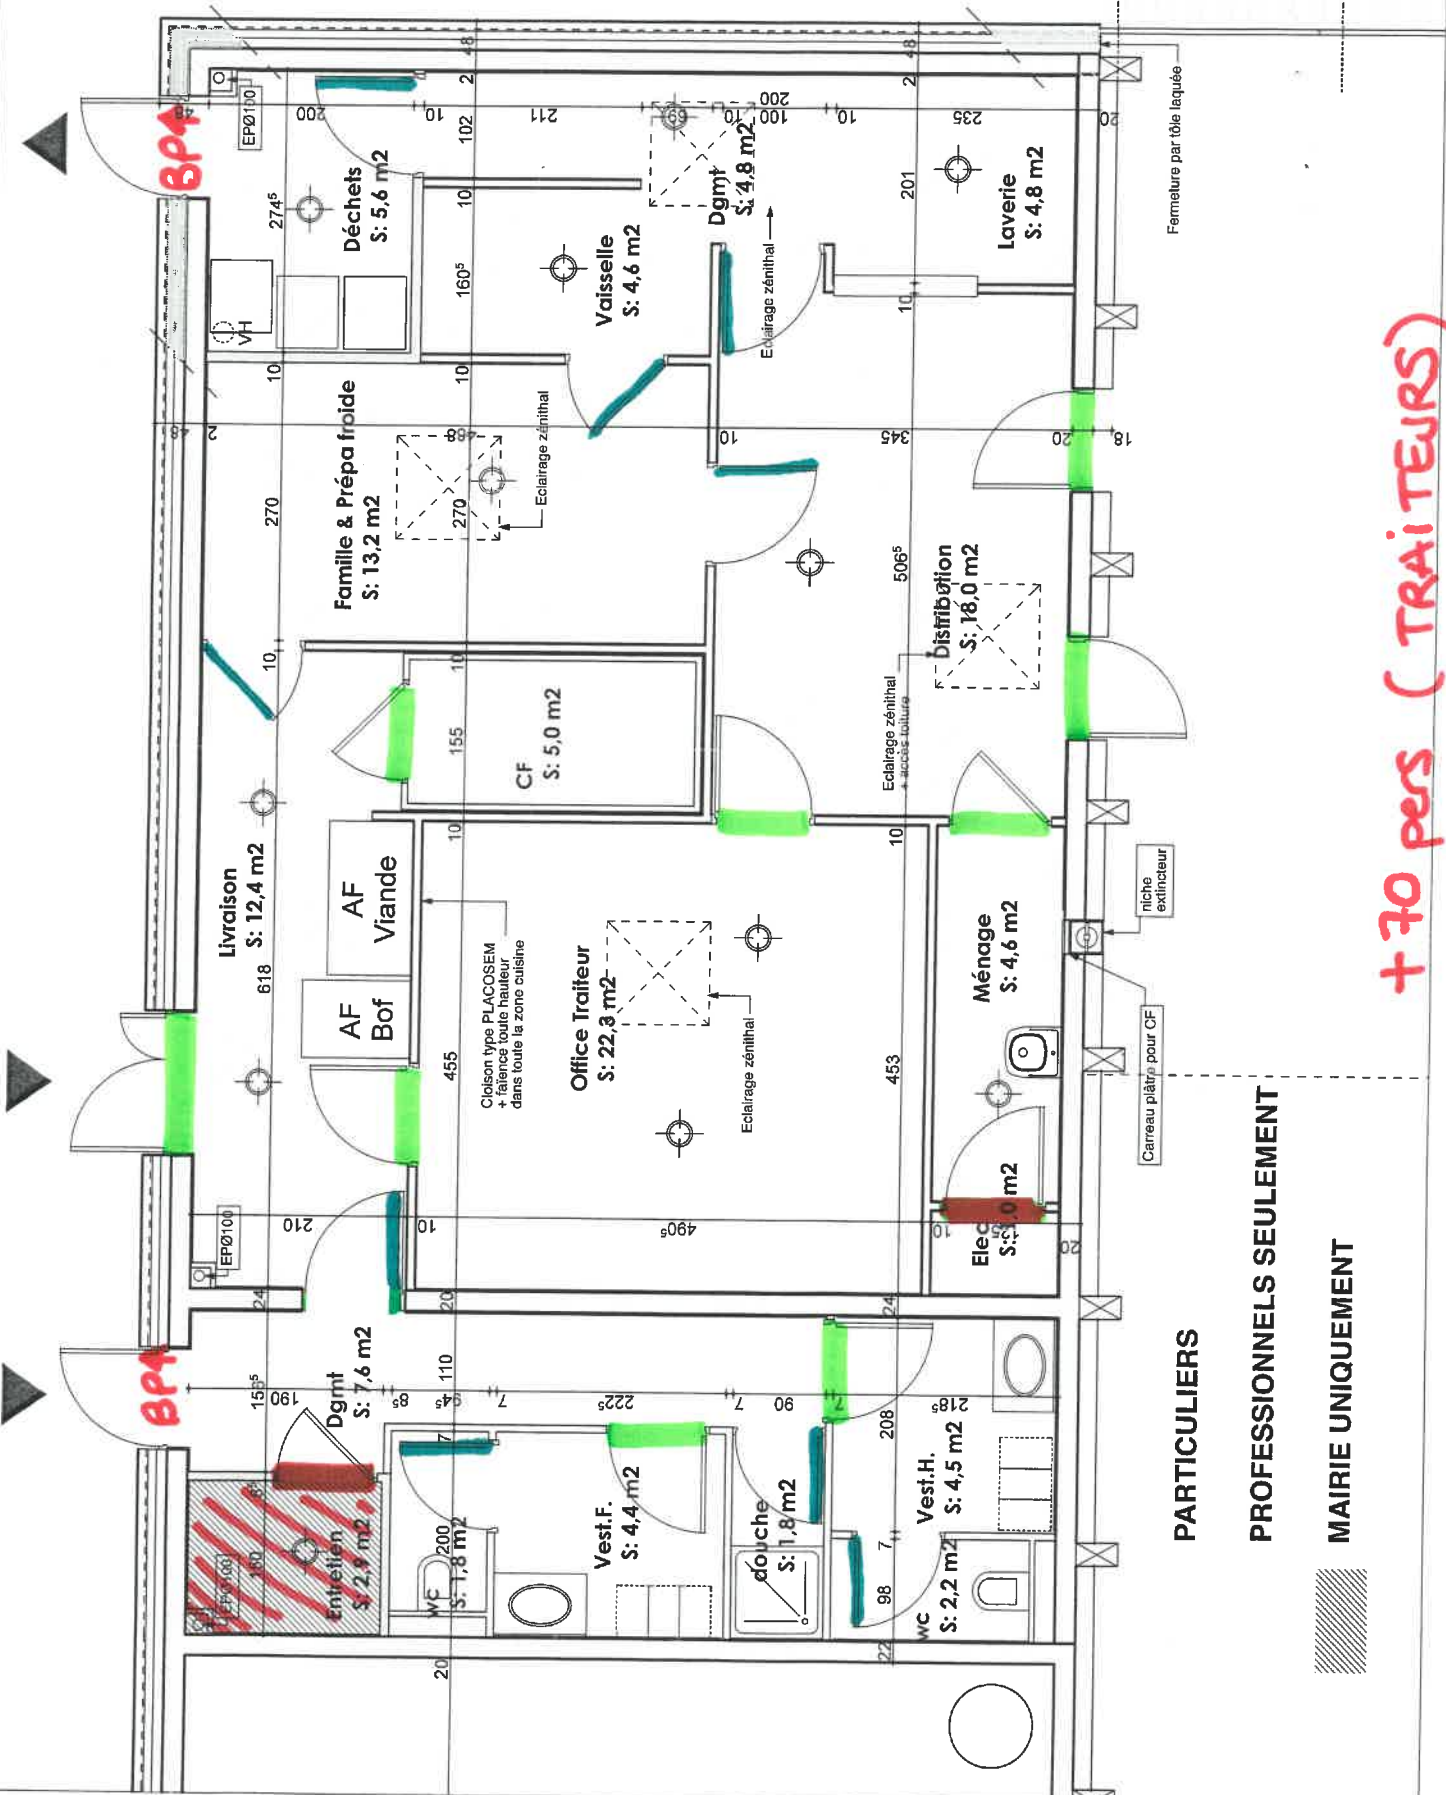

+ 70 pers (TRAITEURS)

PARTICULIERS


PROFESSIONNELS SEULEMENT

MAIRIE UNIQUEMENT

Parking = 143 places

Haumont Rattier architectes associés	date : 30/09/2010	Construction d'une salle culturelle multifonctionnelle Commune de Bourb...	PERMIS DE CONSTRUIRE
	échelle : 1/200		


64 tables 180/80
 8 " 120/80
 416 sièges
 Selon configuration
 cuisine.

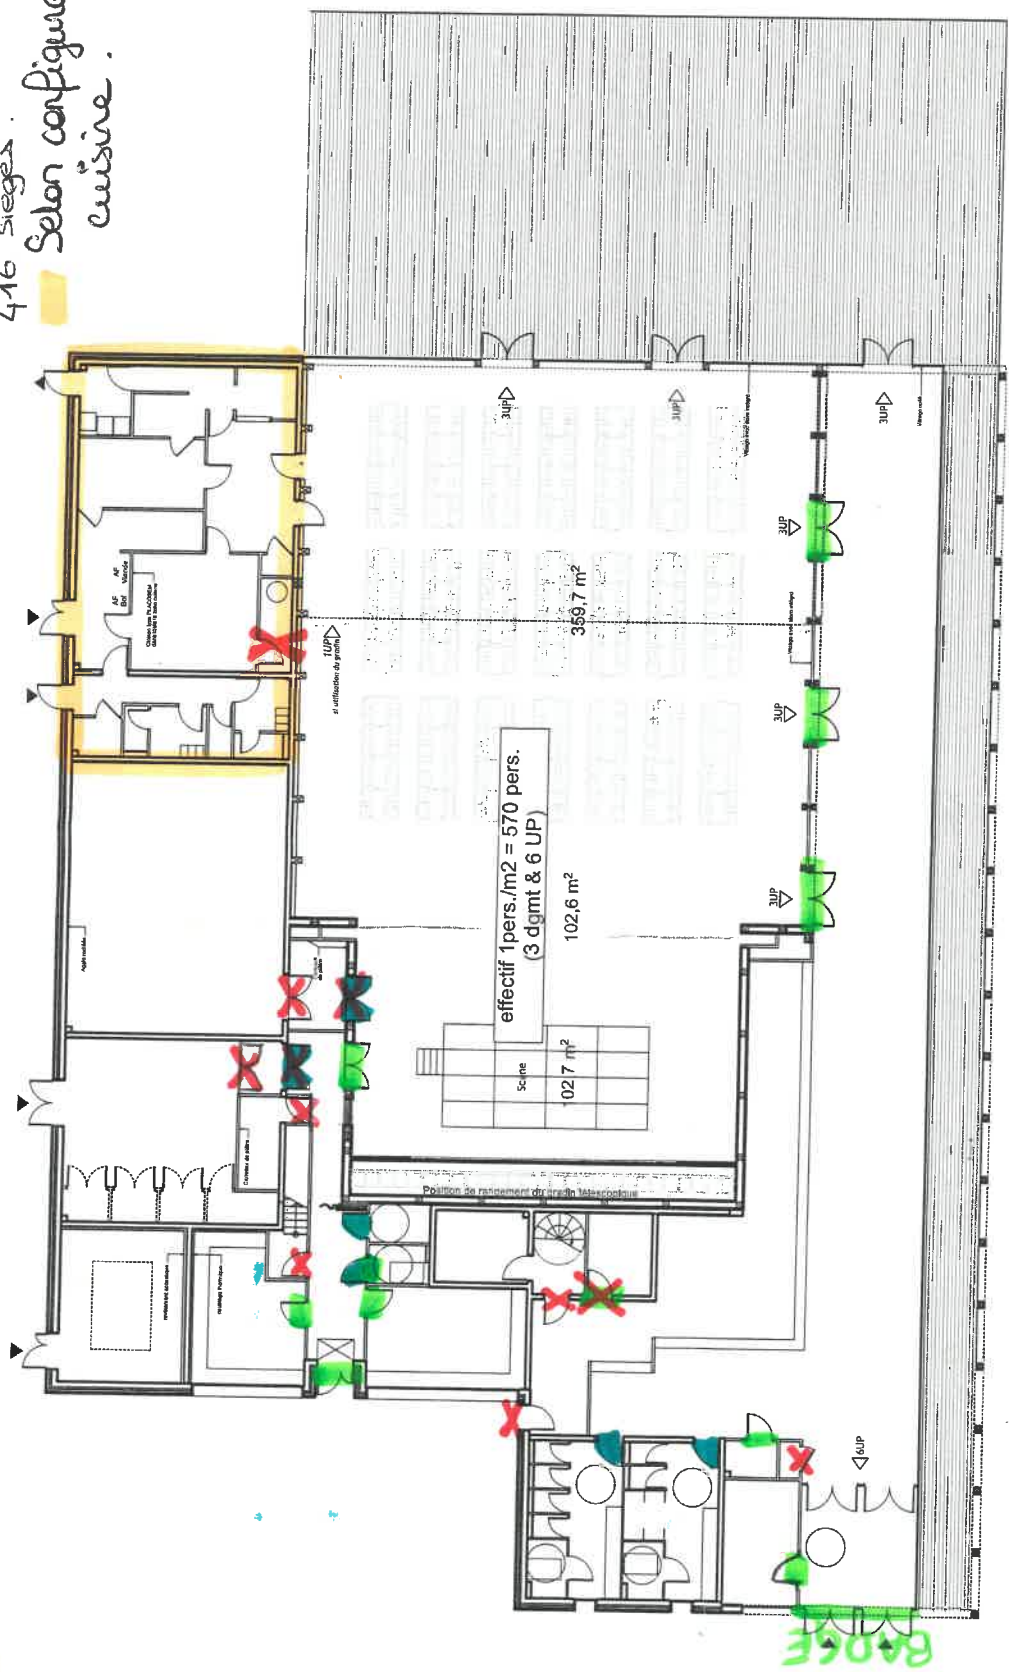

0 5 10m
 Plan niveau rez-de-chaussée

Constal

PORTAIL

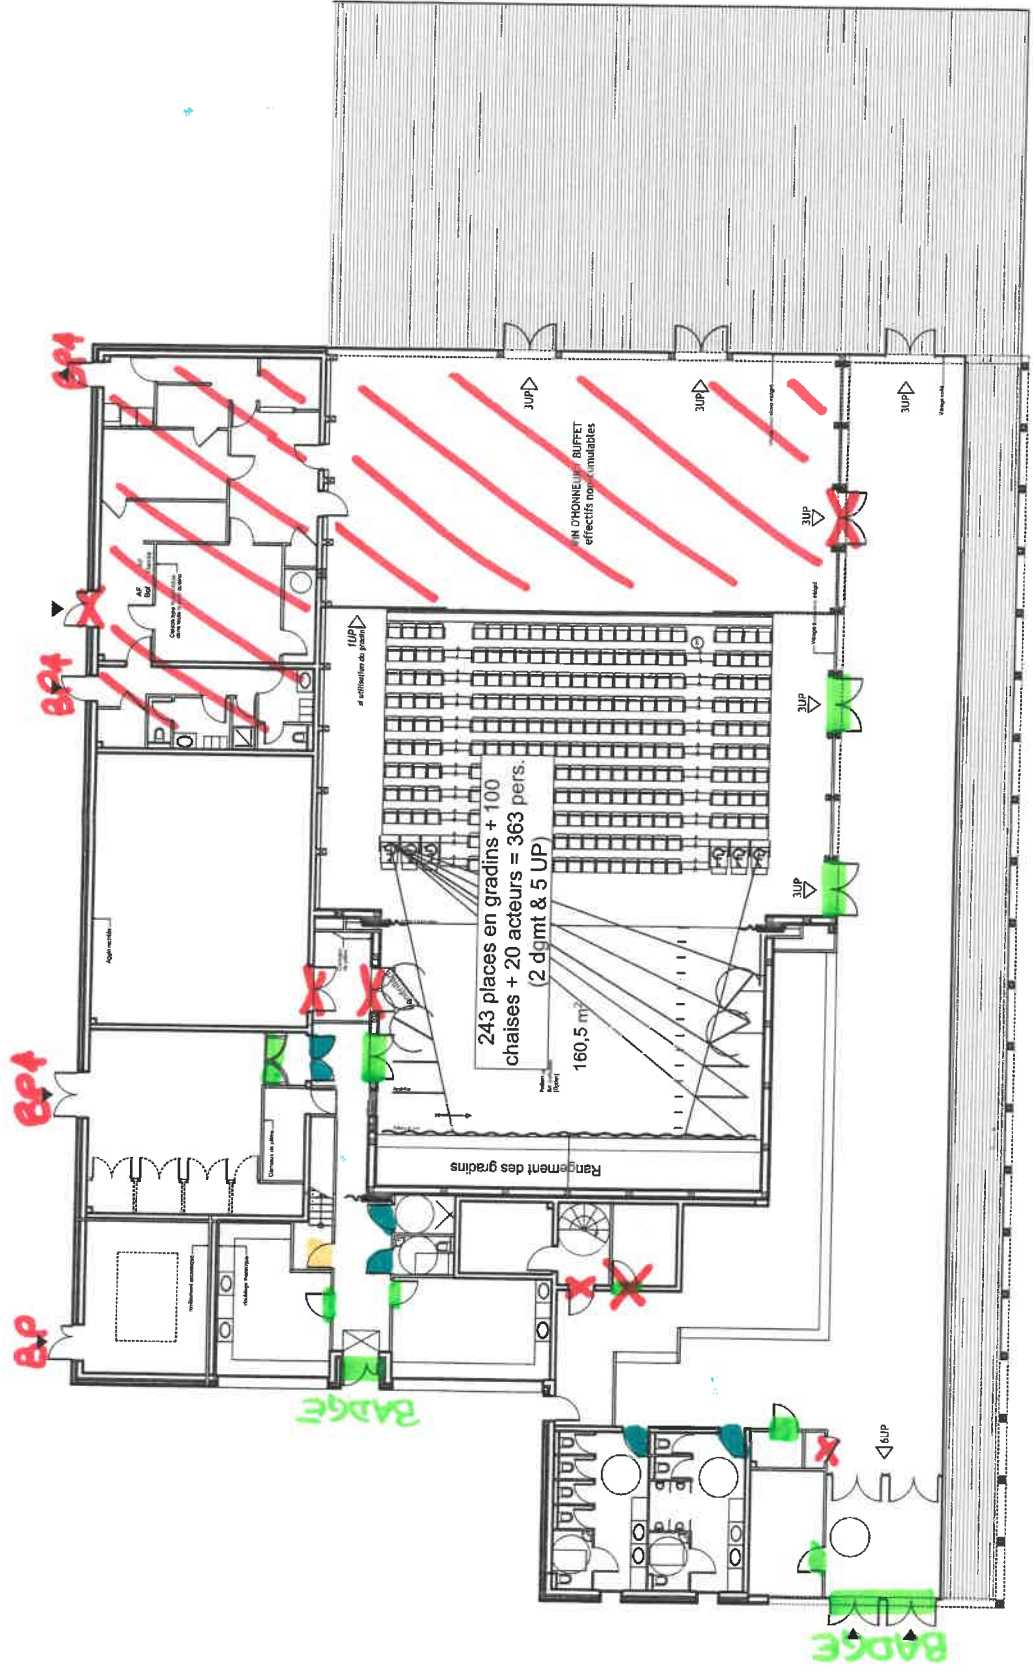

Plan niveau rez-de-chaussée

Si choix = notre régisseur (donné clé n° 23).
FLAVIEN